



---

## Arbeitsgruppe Dorfbild und Verkehr:

8. Treffen: 10. September 2020

Anwesend: Rudolf Reeber, Thomas Schmenger, Pia Malvaso, Christel Wolf, Bgo. Kerstin Gütermann, Bgm. Michael Köhler

Moderation: Dr. Peter Dell (KOBRA-Beratungszentrum)

---

### 1. Dorfverschönerungstag Merzalben

- Am 19.09.20 von 9.00 bis 13.00 Uhr findet ein Dorfverschönerungstag in Merzalben statt. Alle Bürger\*innen sind gebeten mitzuhelfen.
- Folgende Stellen sollen angegangen werden
  - Kerweplatz mit Wiese und Spielgerät
  - Parkplatz am Rathaus mit Zuwegung (Parkbuchten einzeichnen)
  - Parkplatz an der Kirche mit Container und Blumenbeet
  - Feldkreuz am Zimmerberg
  - Hirtenstraße, Pergola mit Verweilecke

### 2. Projekte in Merzalben

- Die Gestaltung der Ortseingänge soll noch 2020 beantragt werden
- Für die Wohnpflegegemeinschaft am Park muss der B-Plan geändert werden
- Pläne siehe Anlage

### 3. Die nächsten Treffen

Die nächste **AG Sitzung** findet am Donnerstag, **22. Oktober 2020 um 19.00 Uhr** im Hasenheim statt



# Wohnpflege-Gemeinschaft mit Service-Wohnen in Merzalben, Hauptstraße

zept

Pirmasens im August 2020

Neubau  
EG: Wohnpflegegemeinschaft 12 Bewohner (ca. 450qm WF)  
OG: Service-Wohnen 6 Wohneinheiten (ca. 300qm WF)  
DG: Service-Wohnen 4-6 Wohneinheiten (ca. 275qm WF)






Neubau Stadtvilla

# Gestaltung Ortseingänge



## - Detail Rankgerüst - Teil 1 (Ortseingang im Westen)

# OG Merzalben

### Draufsicht

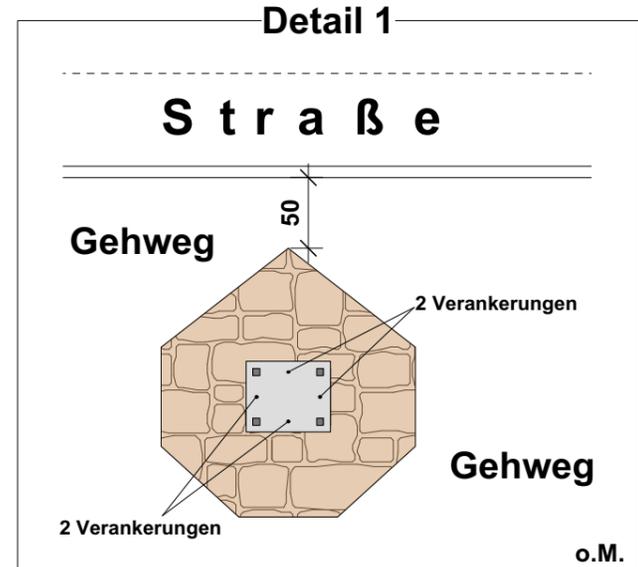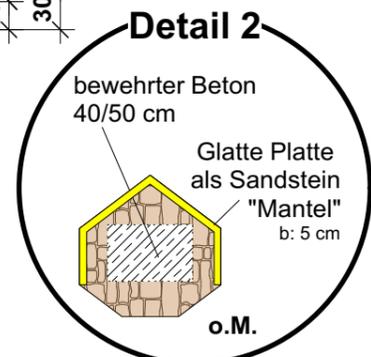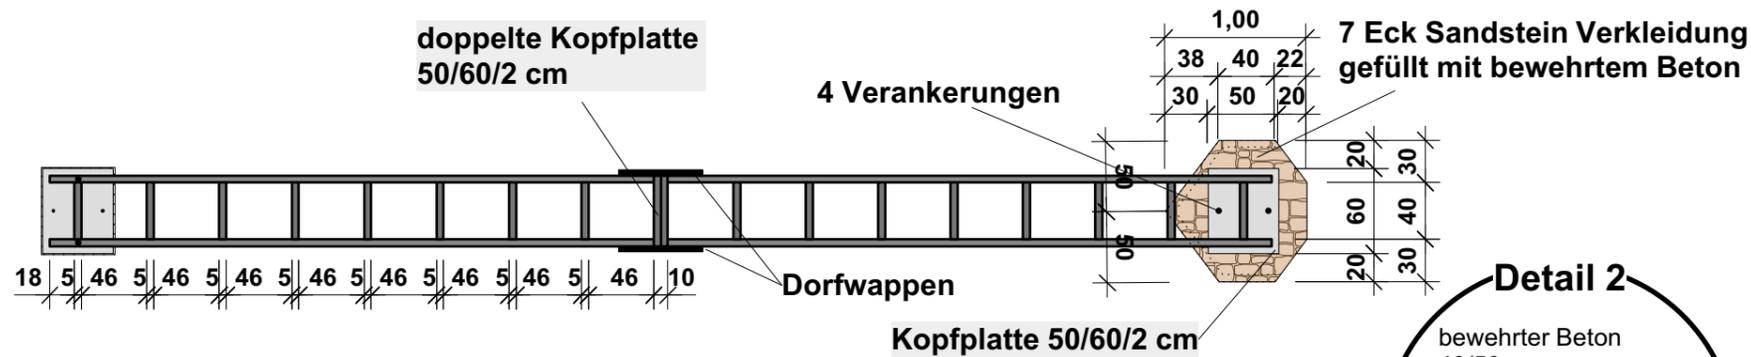

### nördlich, westliche und südliche Ansicht

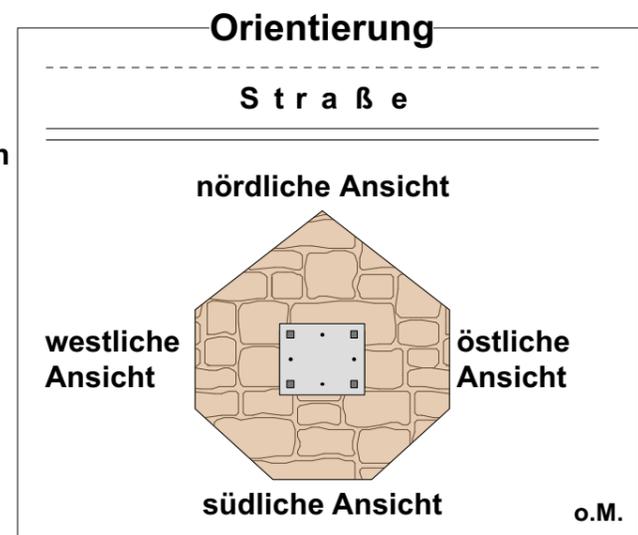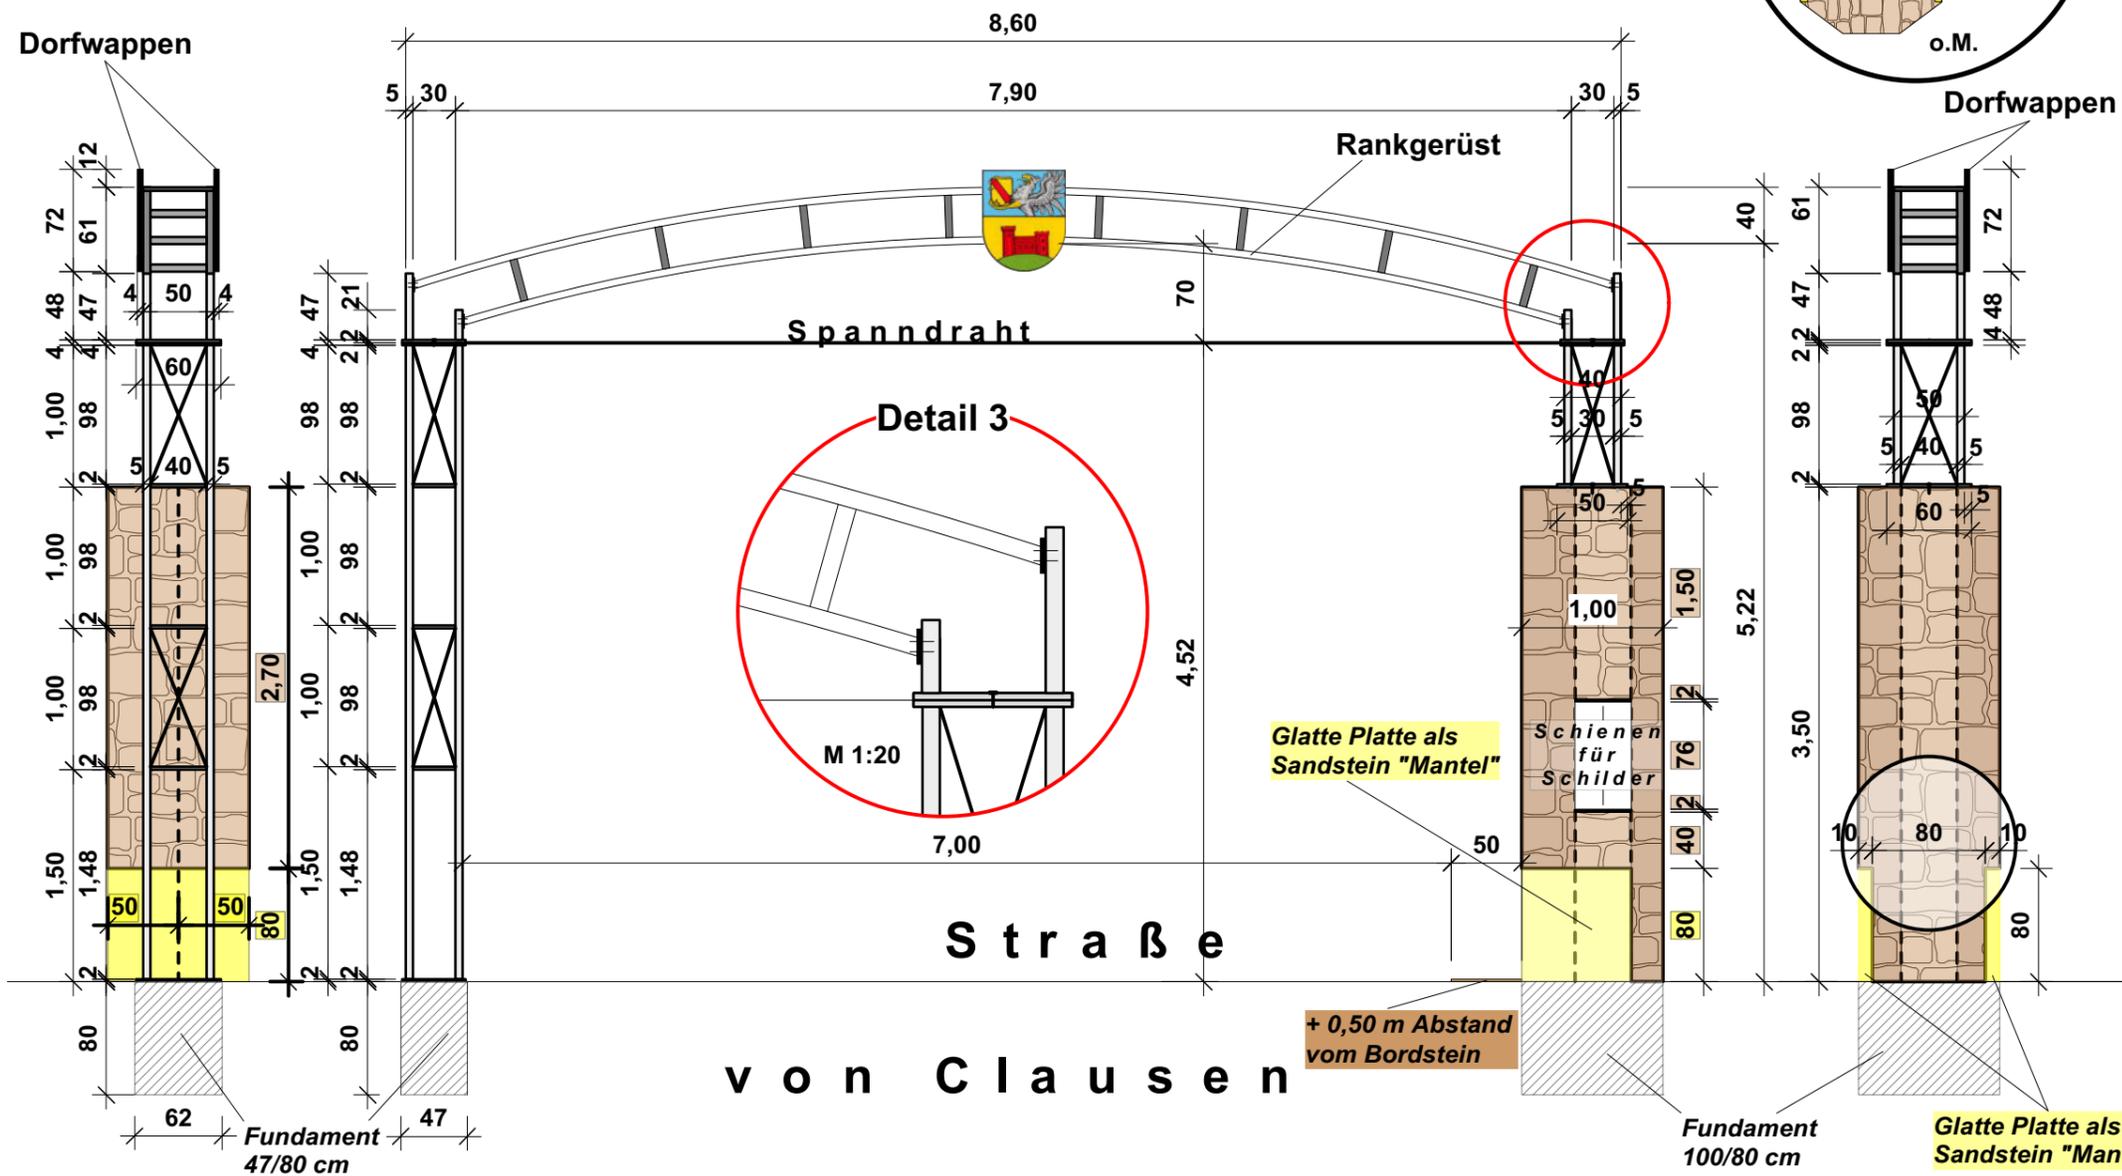

PLANUNGSBÜRO WOLF  
Dipl.-Ing. Hans-Jürgen Wolf  
Freier Stadtplaner AK Rhld.-Pf.  
Weberstraße 27  
67655 Kaiserslautern  
Tel.: 06 31 / 36 05 80-0  
Fax: 06 31 / 36 05 80-2  
e-mail: planungsbuero-wolf@t-online.de

Auftraggeber: <b>OG Merzalben</b>	
Projekt/Maßnahme/Objekt: <b>Aktualisierung Dorferneuerungskonzept</b>	
Inhalt: <b>Gestaltung Ortseingänge - Detail Rankgerüst im Westen / Südwesten</b>	
Planungsphasen: Vorentwurf	gezeichnet/geändert/Datum: jk/WO 18.08.2020
Entwurf	
Genehmigung	
Ausführungsplanung	
Maßstab: <b>1 : 50</b>	Projektnr.: <b>550-4/1</b>




















# Gestaltung Ortseingänge - Detail Rankgerüst - Teil 3 (Ortseingang im Osten)

# OG Merzalben

## Draufsicht

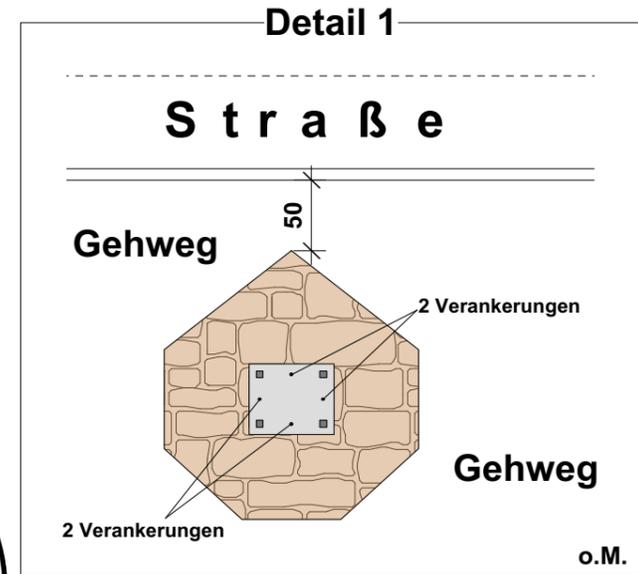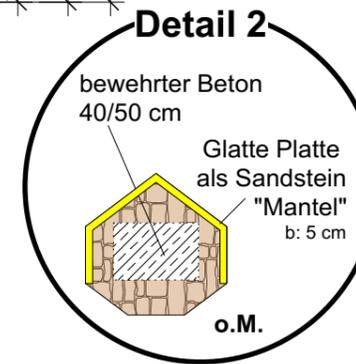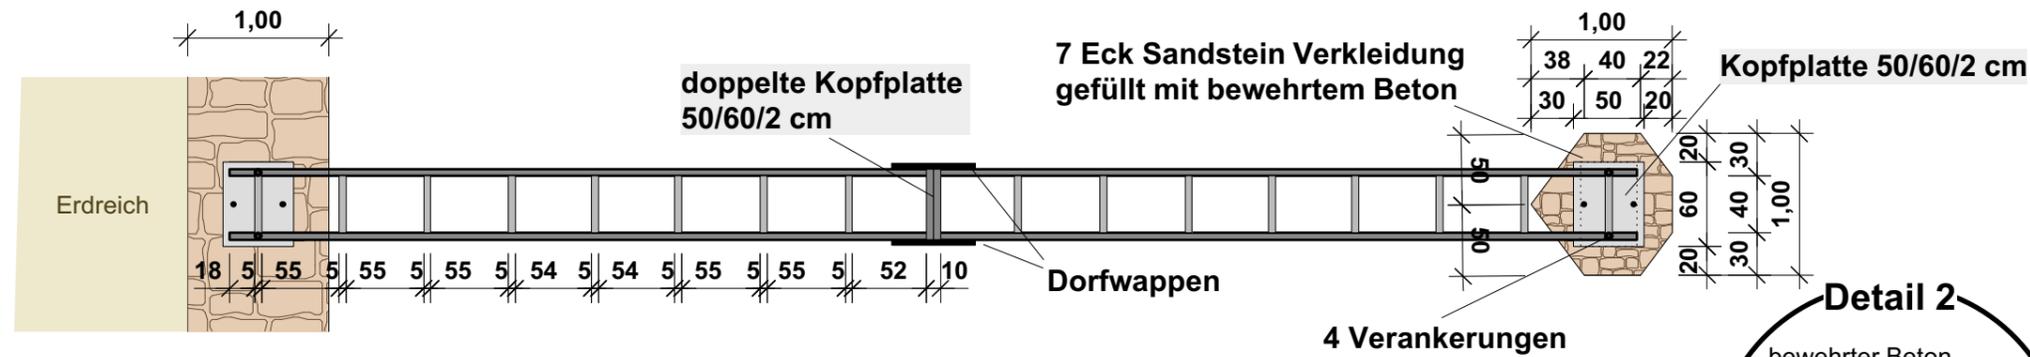

## nördlich, westliche und südliche Ansicht

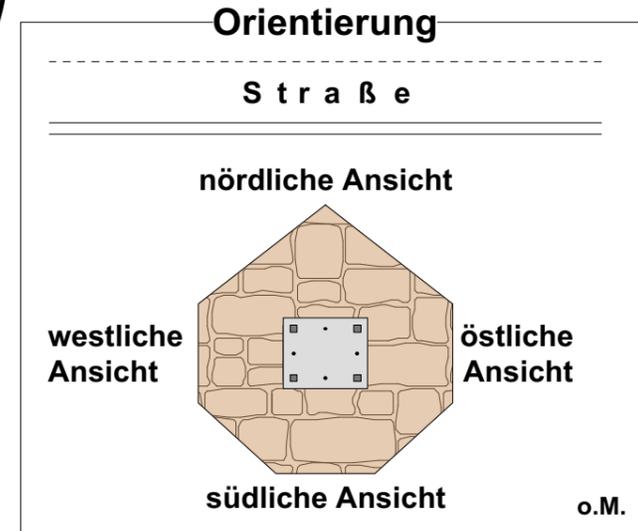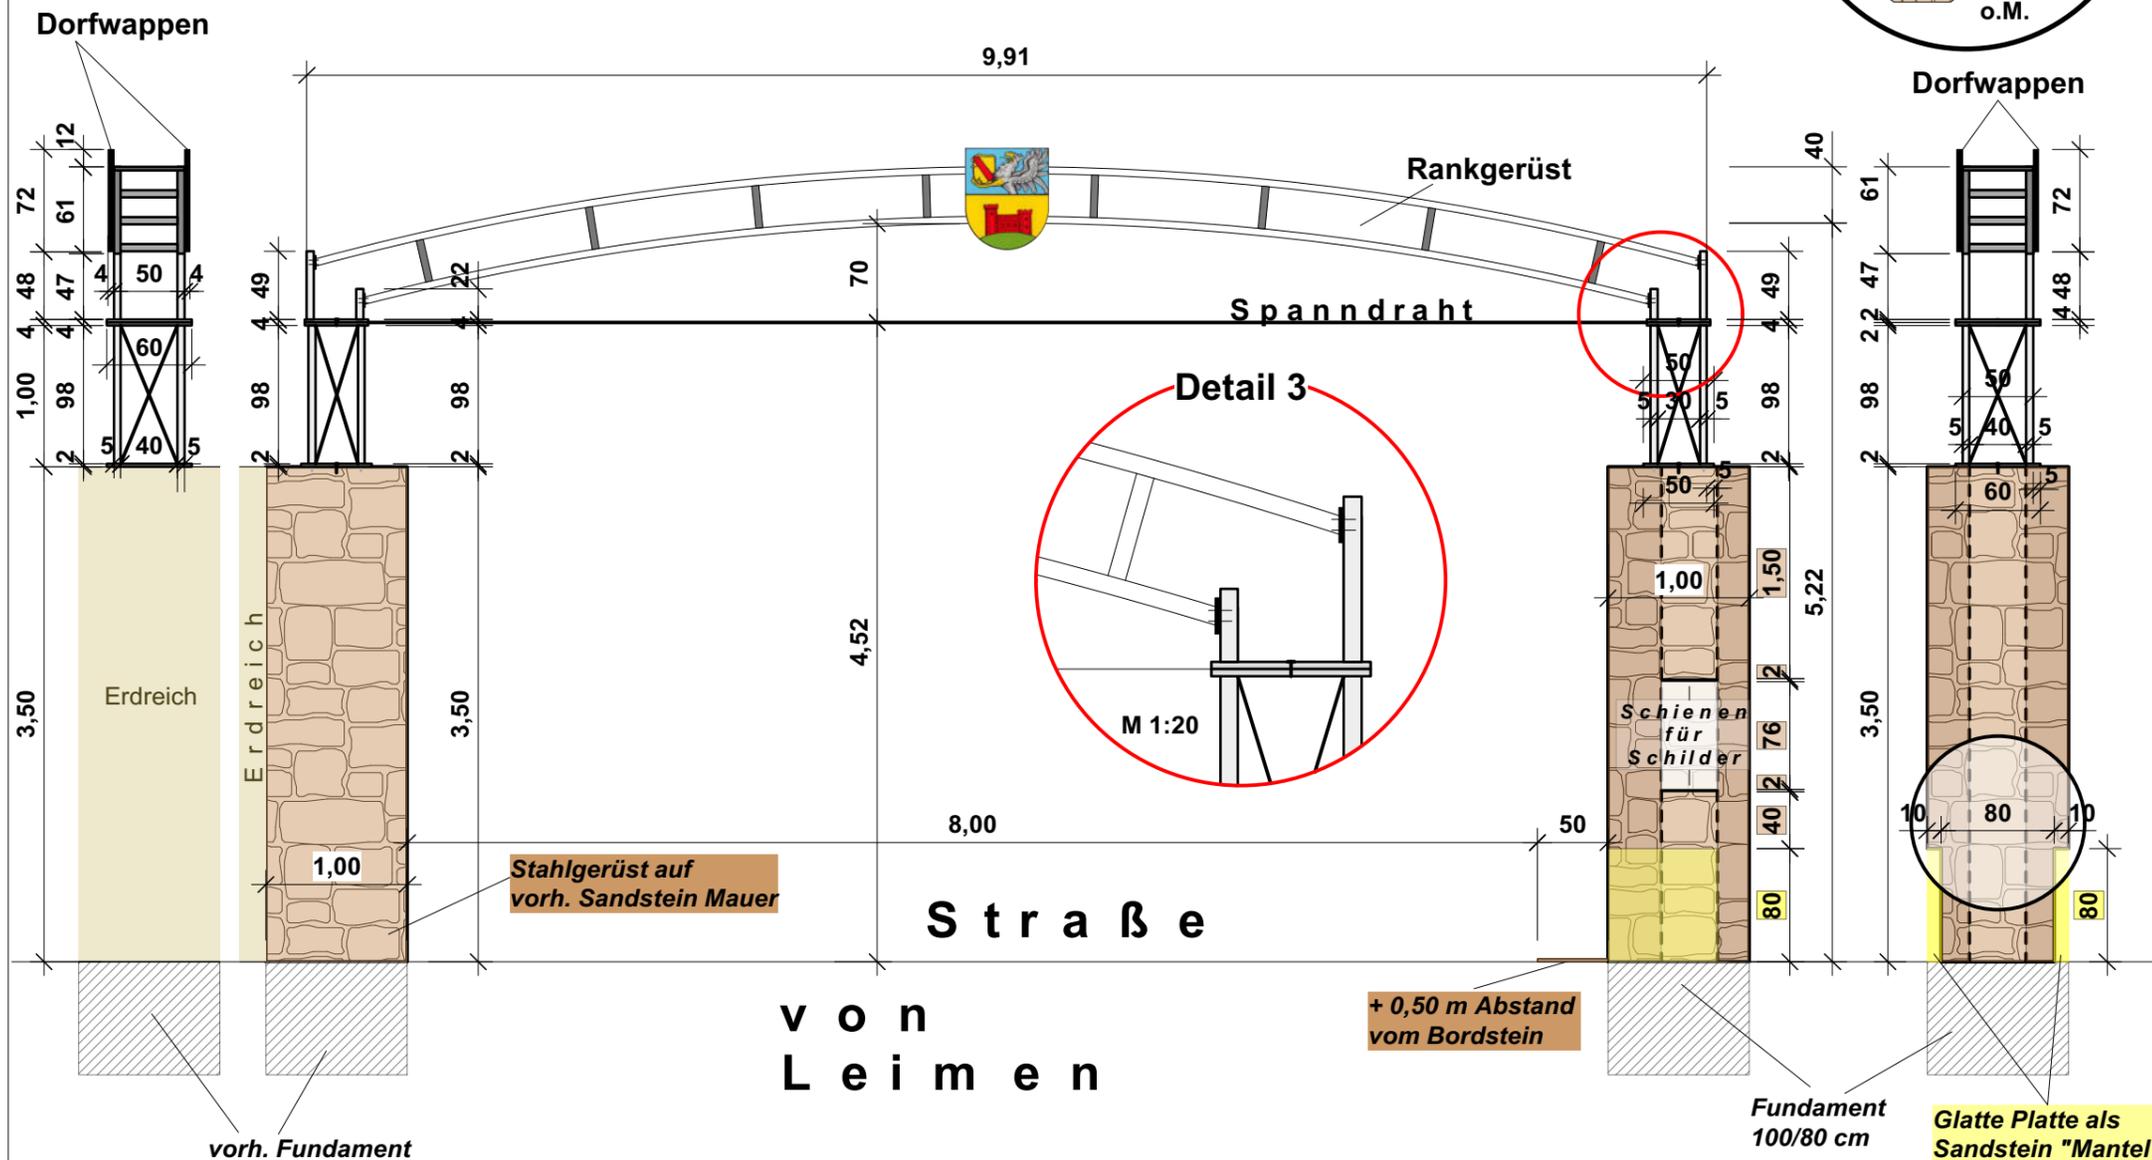

**PLANUNGSBÜRO WOLF**  
Dipl.-Ing. Hans-Jürgen Wolf  
Freier Stadtplaner AK Rhld.-Pf.  
Weberstraße 27  
67655 Kaiserslautern  
Tel.: 06 31 / 36 05 80-0  
Fax: 06 31 / 36 05 80-2  
e-mail: planungsbuero-wolf@t-online.de

Auftraggeber: <b>OG Merzalben</b>	
Projekt/Maßnahme/Objekt: <b>Aktualisierung Dorferneuerungskonzept</b>	
Inhalt: <b>Gestaltung Ortseingänge - Detail Rankgerüst im Osten</b>	
Planungsphasen: Vorentwurf	Gez./Gepr./Geänd./Datum: jk/WO 18.08.2020
Entwurf	
Genehmigung	
Ausführungsplanung	
Maßstab: <b>1 : 50</b>	Projektnr.: <b>550-4/3</b>





